


ПЛАН РАССТАНОВКИ МЕБЕЛИ

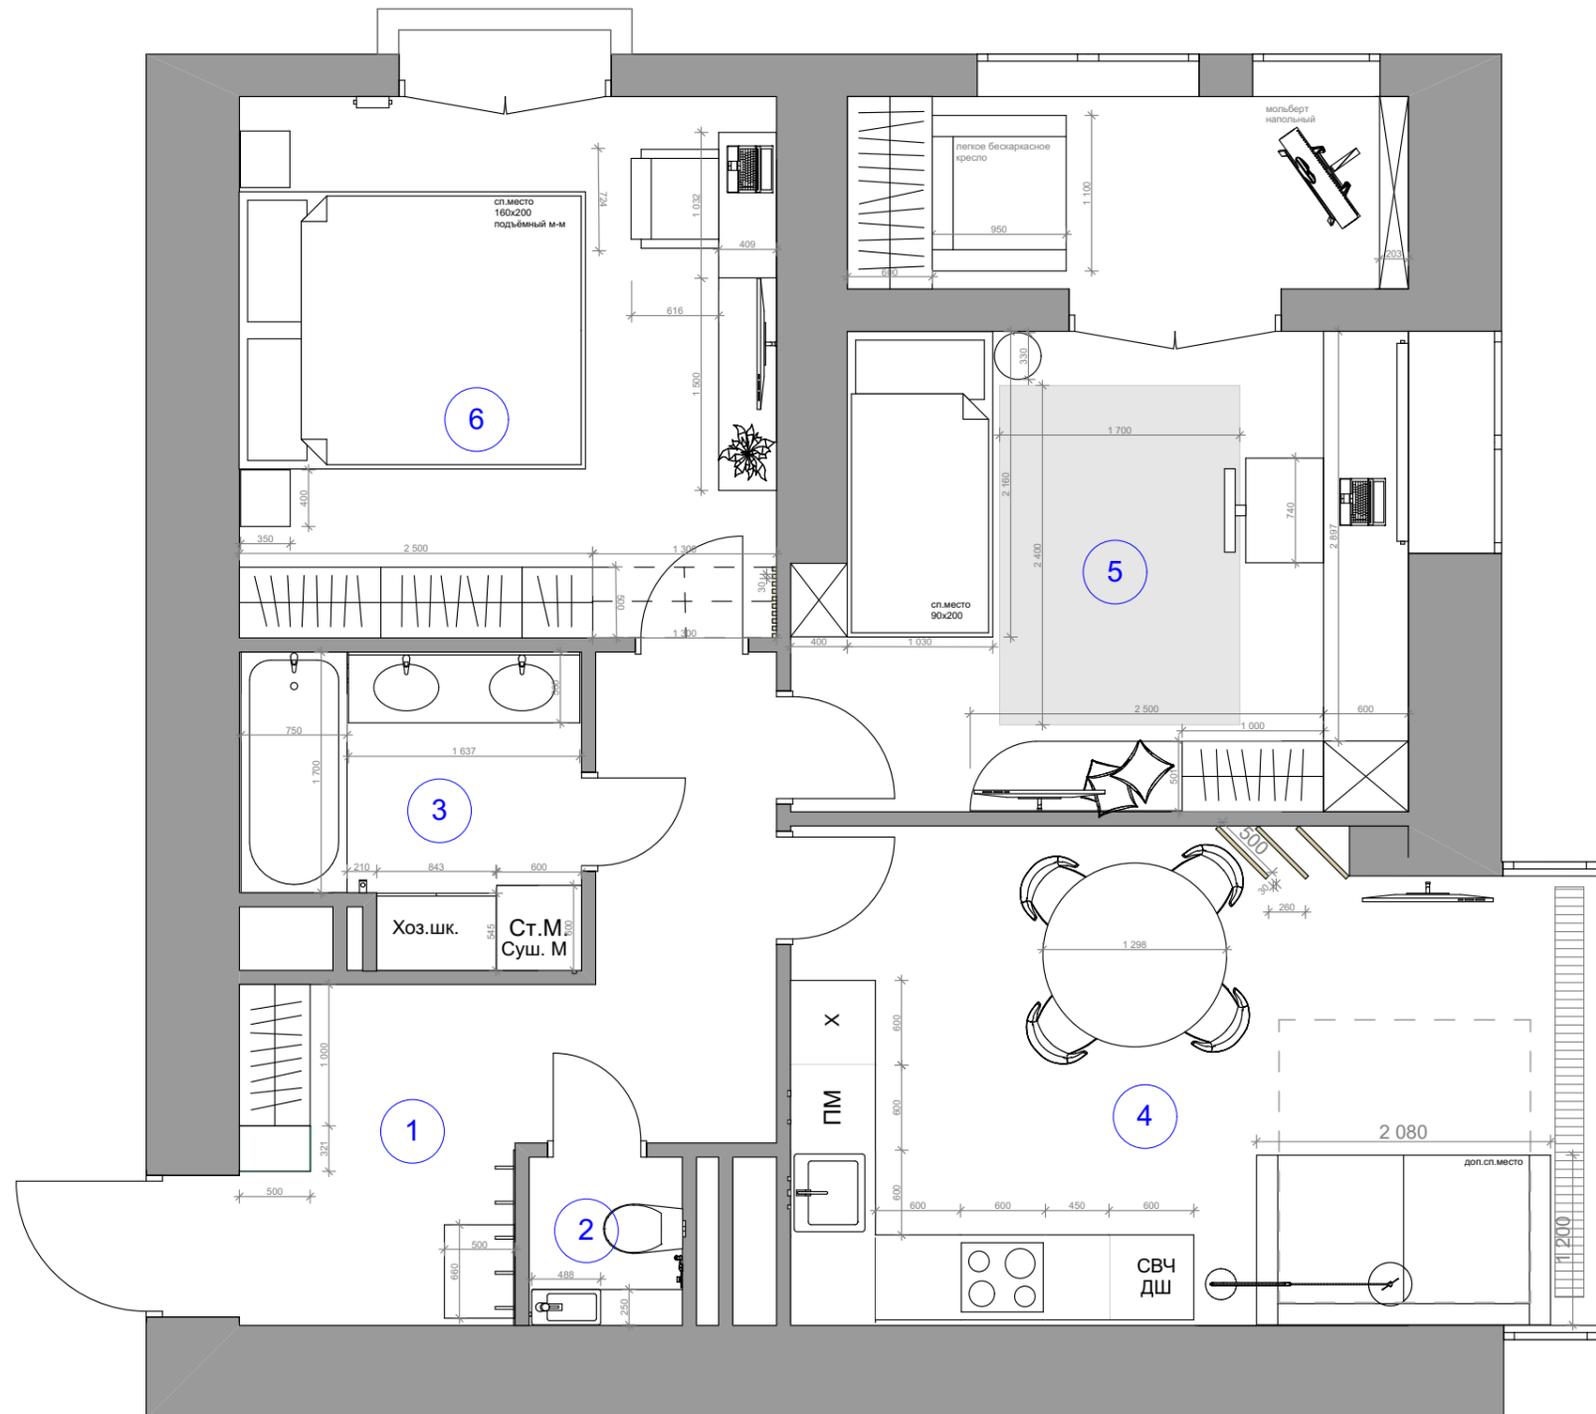

№	Наименование	Площадь
1	Прихожая/коридор	10,33
2	с/у	1,29
3	Ванная комната	5,01
4	Кухня-гостиная	19,52
5	Детская	20,04
6	Спальня	14,55
		70,74 м ²

